



Принципиальная схема отвода транспорта при введении ограничения движения грузовых транспортных средств на участке КАД от Ропшинского шоссе до Софийской ул. Вариант 1

- Условные обозначения
- Направление маршрута отвода грузового транспорта
  - административная граница Санкт-Петербурга
  - участки дорог с введенным ограничением движения грузового транспорта

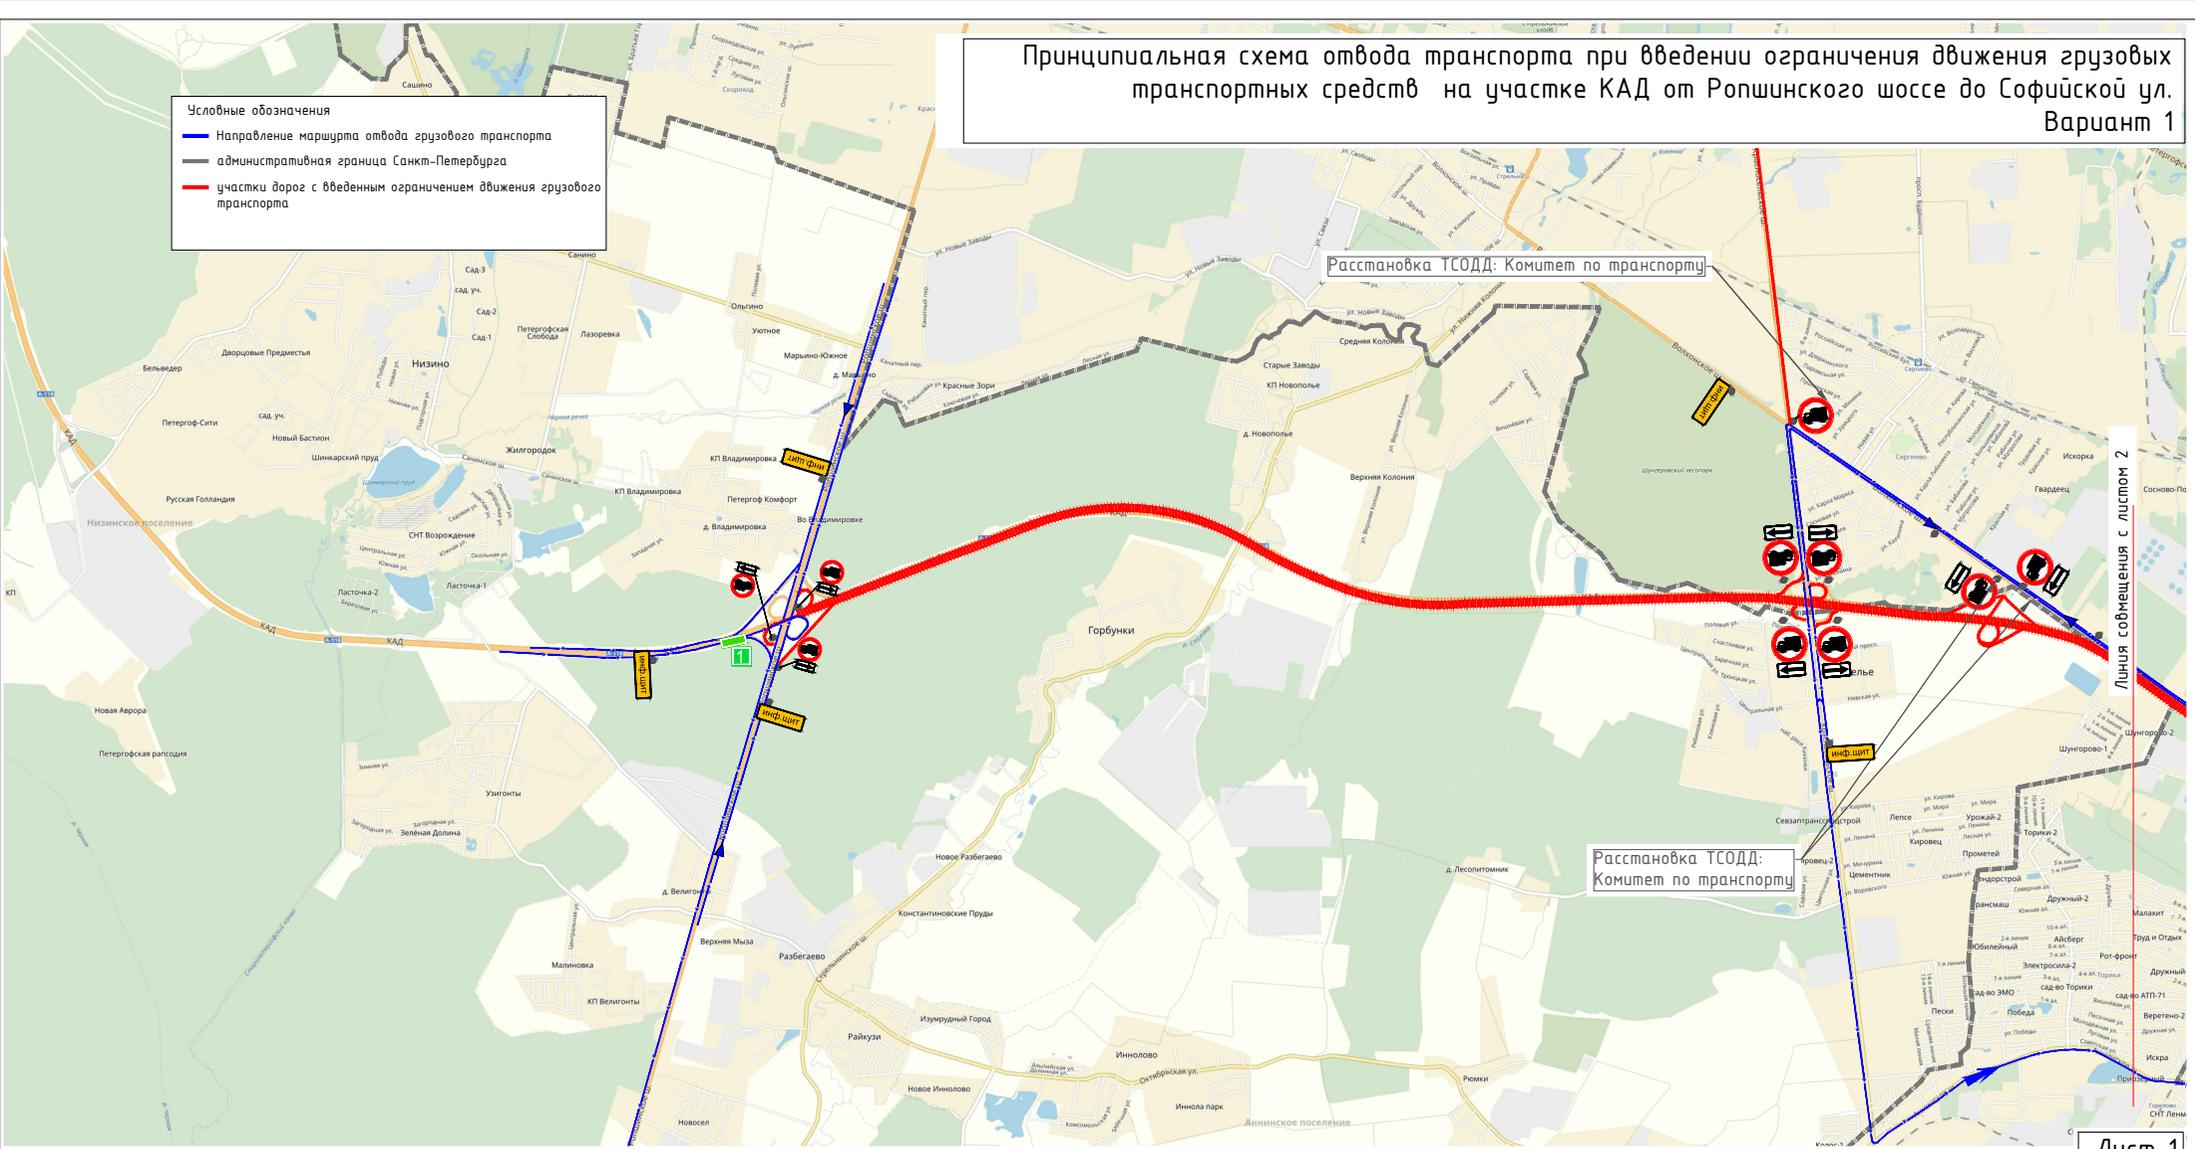


Принципиальная схема отвода транспорта при введении ограничения движения грузовых транспортных средств на участке КАД от Ропшинского шоссе до Софийской ул. Вариант 1

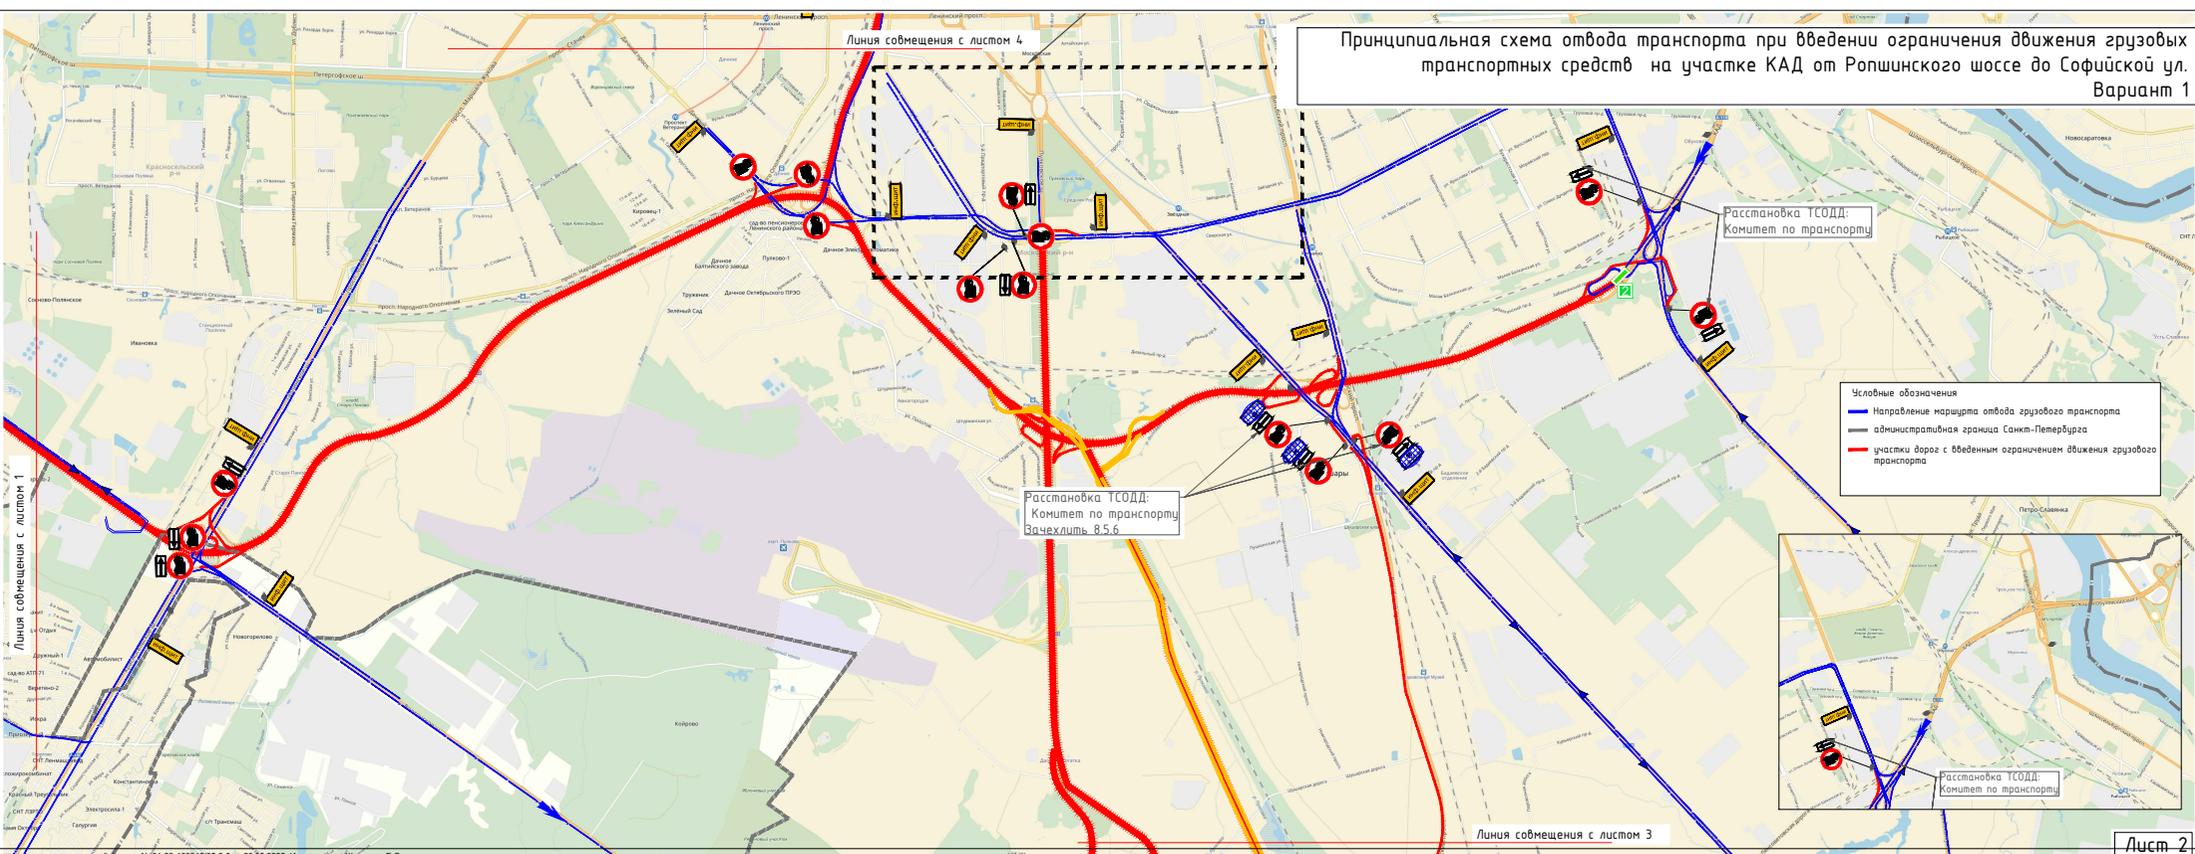


Принципиальная схема объезда транспорта при введении ограничения движения грузовых транспортных средств на участке КАД от Ропшинского шоссе до Софийской ул. Вариант 1

Линия сообщения с листом 2

- Условные обозначения
- Направление маршрута объезда грузового транспорта
  - административная граница Санкт-Петербурга
  - участки дорог с введением ограничения движения грузового транспорта

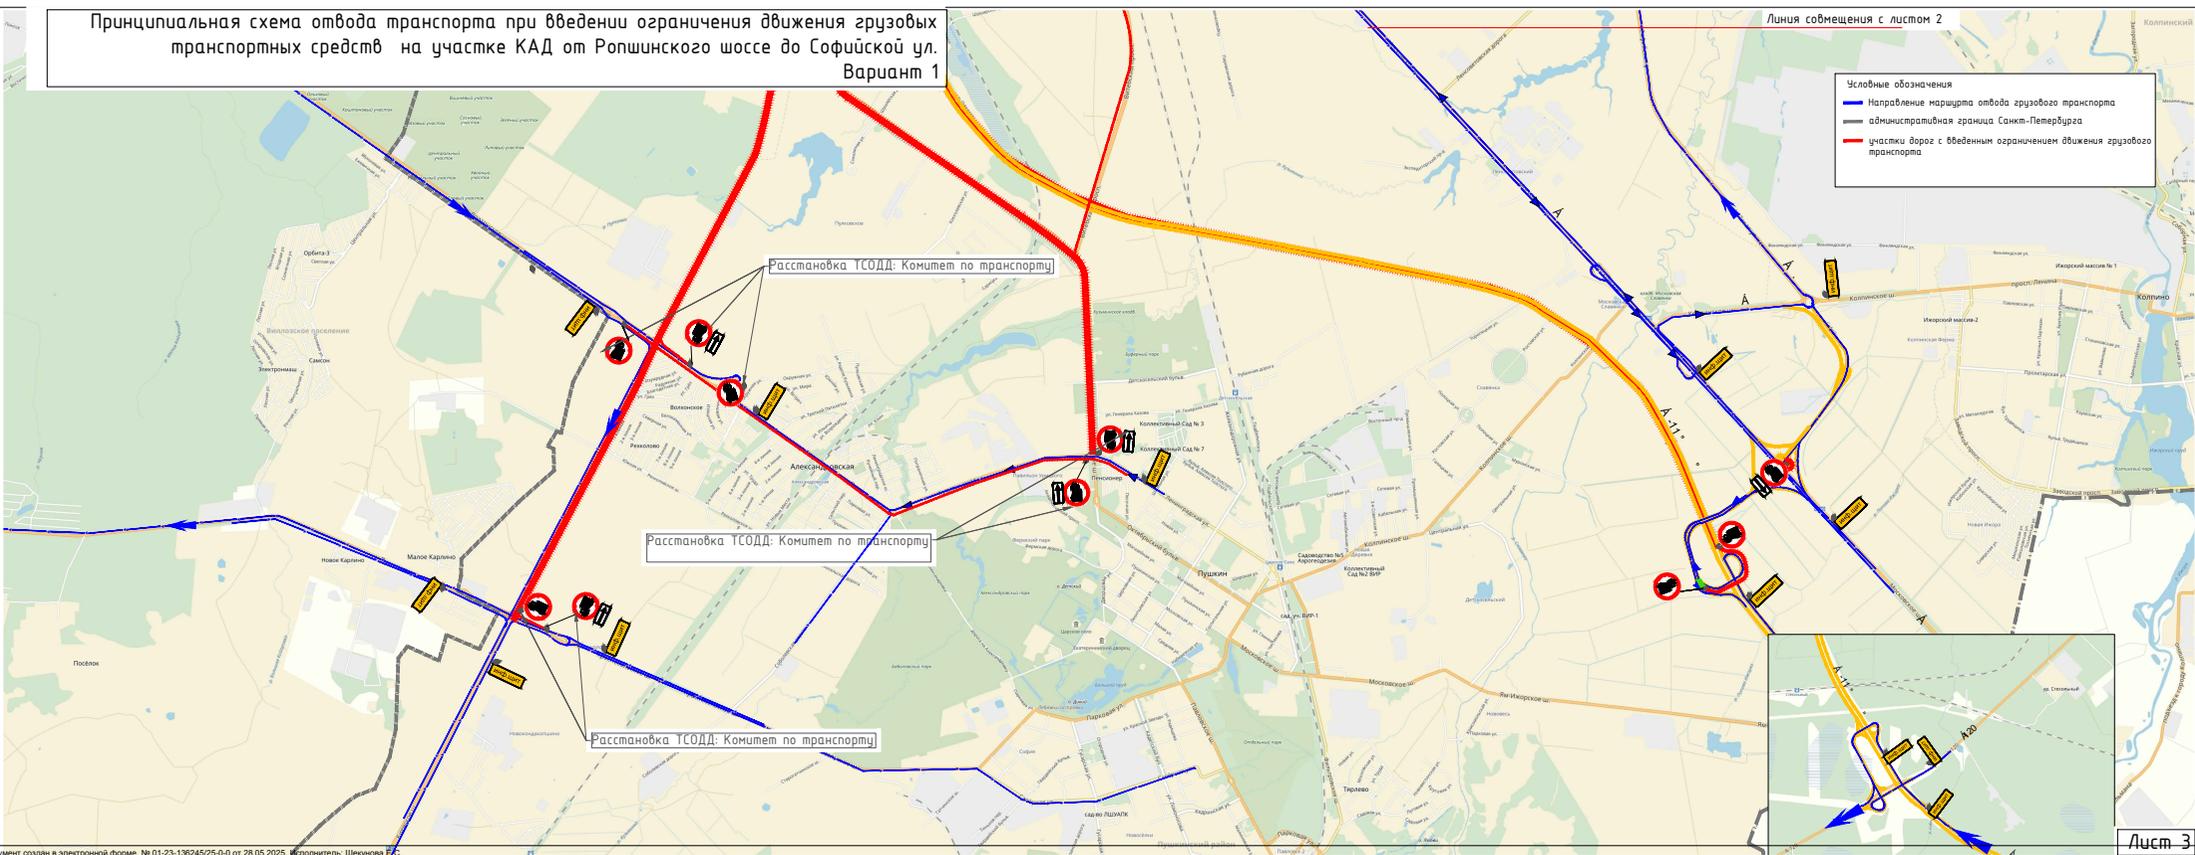

# Принципиальная схема отвода транспорта при введении ограничения движения грузовых транспортных средств на участке КАД от Ропшинского шоссе до Софийской ул. Вариант 1

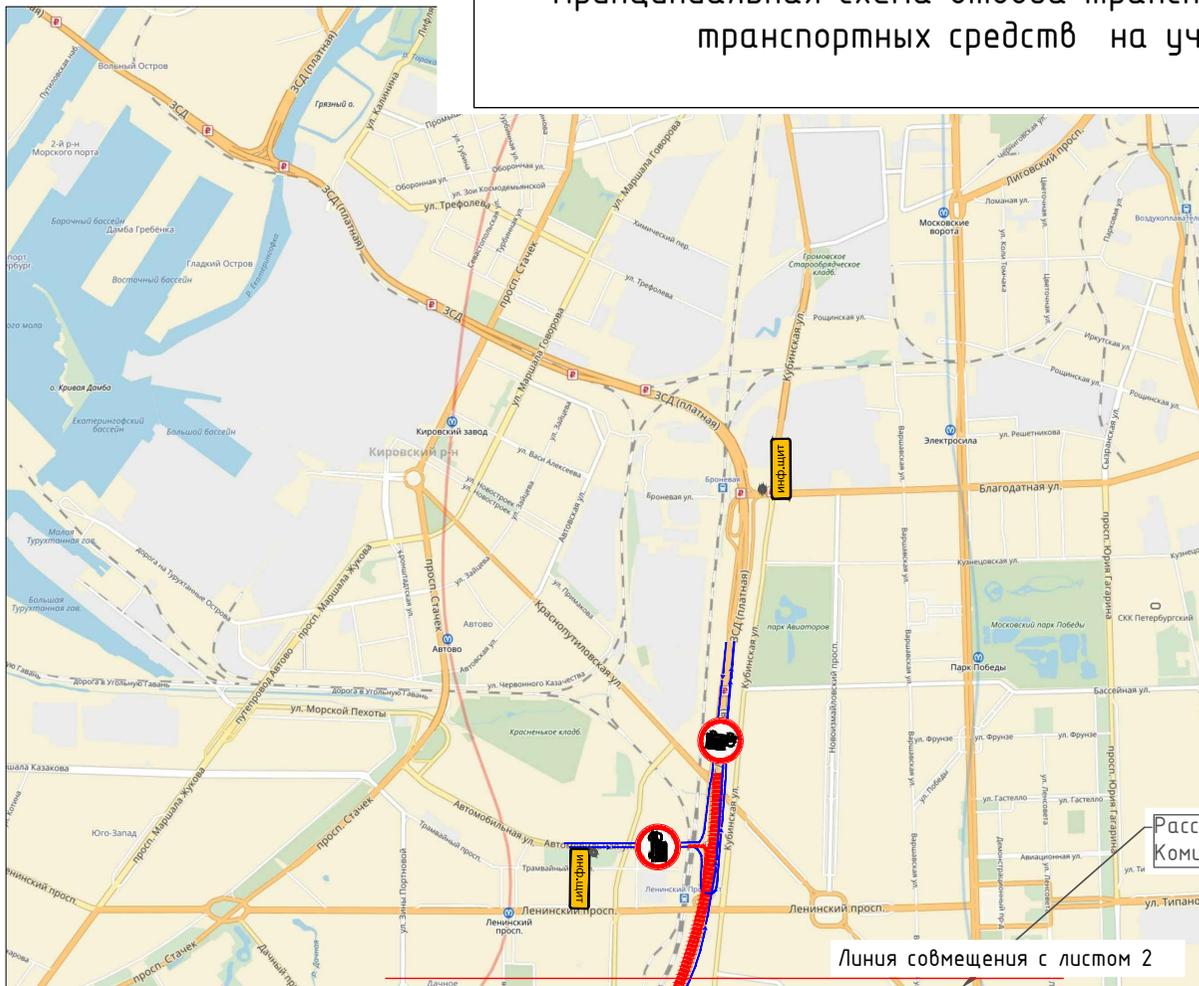

- Условные обозначения
- Направление маршрута отвода грузового транспорта
  - административная граница Санкт-Петербурга
  - участки дорог с введенным ограничением движения грузового транспорта

